




ENNAKKOMARKKINOINTI

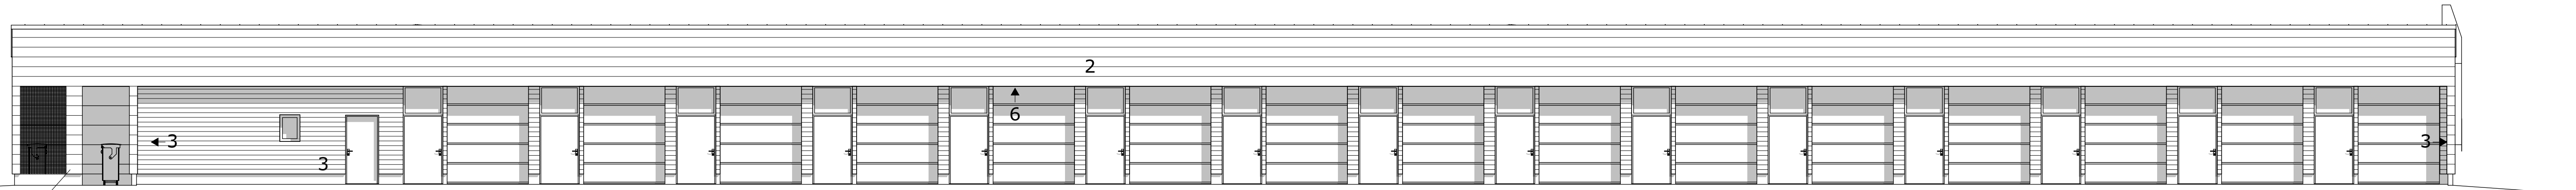

4
JULKISIVU LUOTEeseen

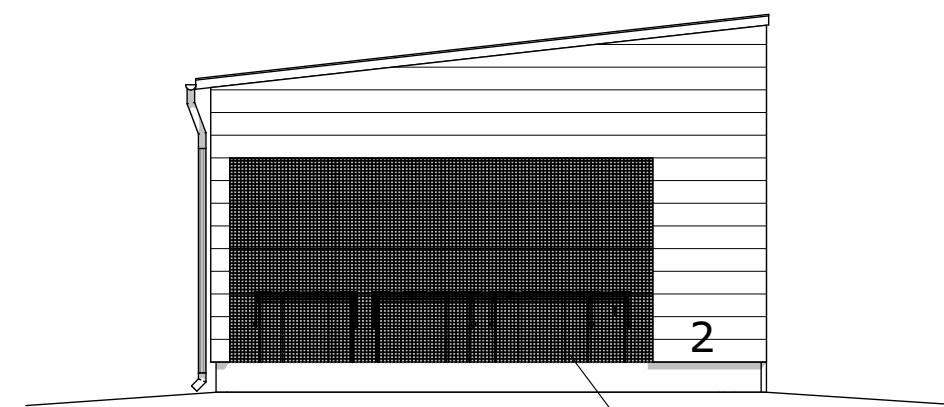


JULKISIVU KOILLISEEN
4

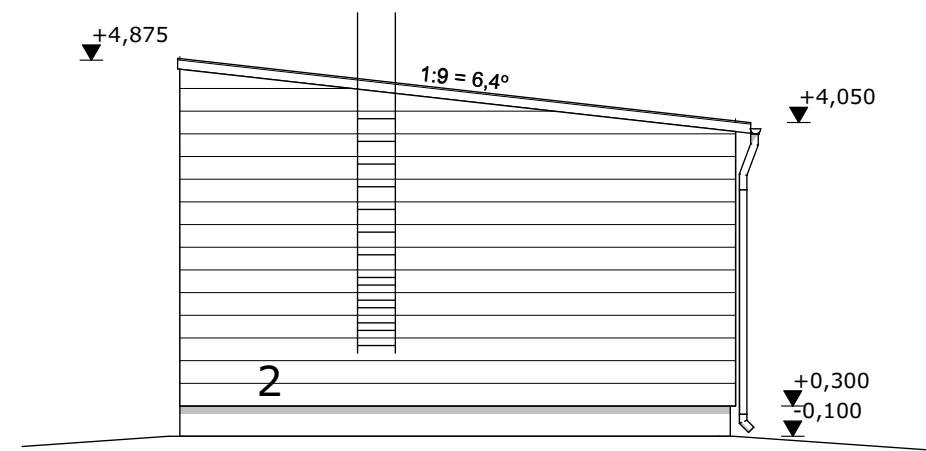

JULKISIVU LOUNAASEEN

1. PELTIKATE, TUMMAN HARMAA HIMMEÄ/MATTA RR23
2. JULKISIVUVERHOUSPELTI, RUUKKI LAMELLA GROOVE 20 h=300, TUMMANHARMAA RR23
3. JULKISIVUVERHOUSPELTI RUUKKI LAMELLA GROOVE 20 h=150, VALKOINEN RR20
4. AluPro ALUMIININEN RUUTURITILÄ SILMÄKOKO 40x40 latta 30x3, PULVERIPOLTTOAALATTU TUMMANHARMAA RR23/RAL 7015
5. TERÄSBETONISOKKELI VAALEAN HARMAA
6. SILEÄ PELTI, VALKOINEN RR20

KÄYNTI- JA NOSTO-OVET, SEKÄ IKKUNAT TUMMAN HARMAA RR23.
TALOTIKKAAT, VESIKOURUT JA SYÖKSYT TUMMAN HARMAA RR23

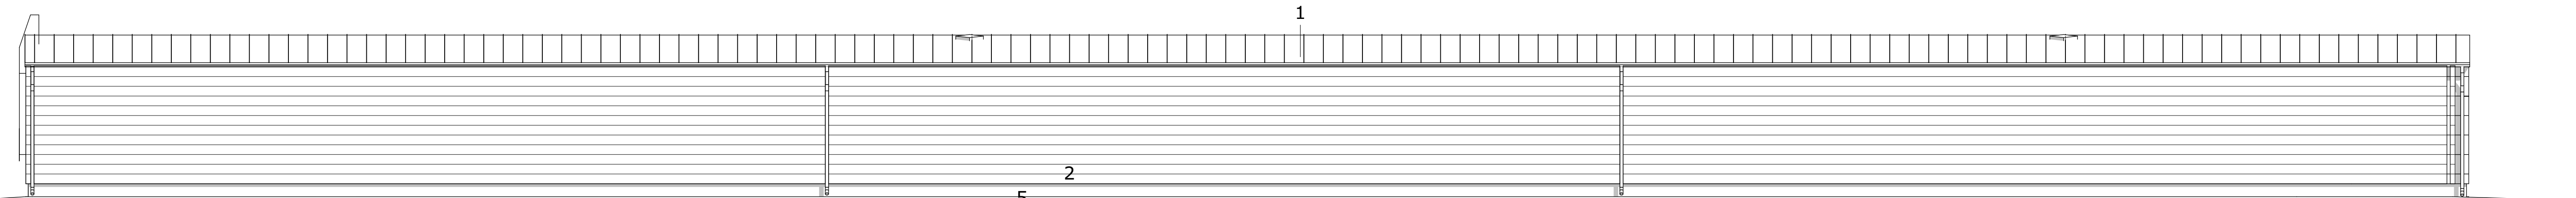

JULKISIVU KAAKKOON