



EV
LY-1
42
3
4
2
5
12
13
11
I
VARAUS RAK B
nurmi
LUMET
hulevedet, 14,46 m³
viivytys allas
+ 82,95
9 270
6 141
9 304
82,88
PUU 1
asf.
PELASTUSTIE
SVK
55 108
RAK B hallinta-alue
1 267,0 m²
RAK A ja KATOS hallinta-alue
3 366,0 m²
RAK A
I
L 1 krs +83,00
KATOS
AK17
AK18
AK19
AK20
AK21
AK22
AK23
AK24
AK25
II
e=0.50
16 220
8 934
29 490
9 345
4 113
3 512
7 535
maalenne
AP16
AP15
AP14
AP13
AP12
AP11
AP10
AP9
AP8
AP7
AP6
16 AP
14 400
8 000
AP1
AP2
AP3
AP4
AP5
JÄTE
kylttti
3 700
6 000
5 000
5 kpl
PE 1
3 kpl
JVV
VJ
TEKN
23 672
53 650
83.02
83.10
82.96
83.00
83.09
83.12
83.14
JVV
padotuskorkeus
pohjan liitoskorkeus liittymispisteessä +81,30
pohjan liitoskorkeus katuviemäriin +80,52 (TR)
+80,23 (TPL)
HVV
padotuskorkeus
kadunsivuojaan +82,74
liittymän leveys 8m
rumpuputki ojan kohdalle
Hämeenpohjantie
82,9
83,1
83,4
83,3
81,75
81,63
82,5
83
82


SILVER GARAGE

parvet

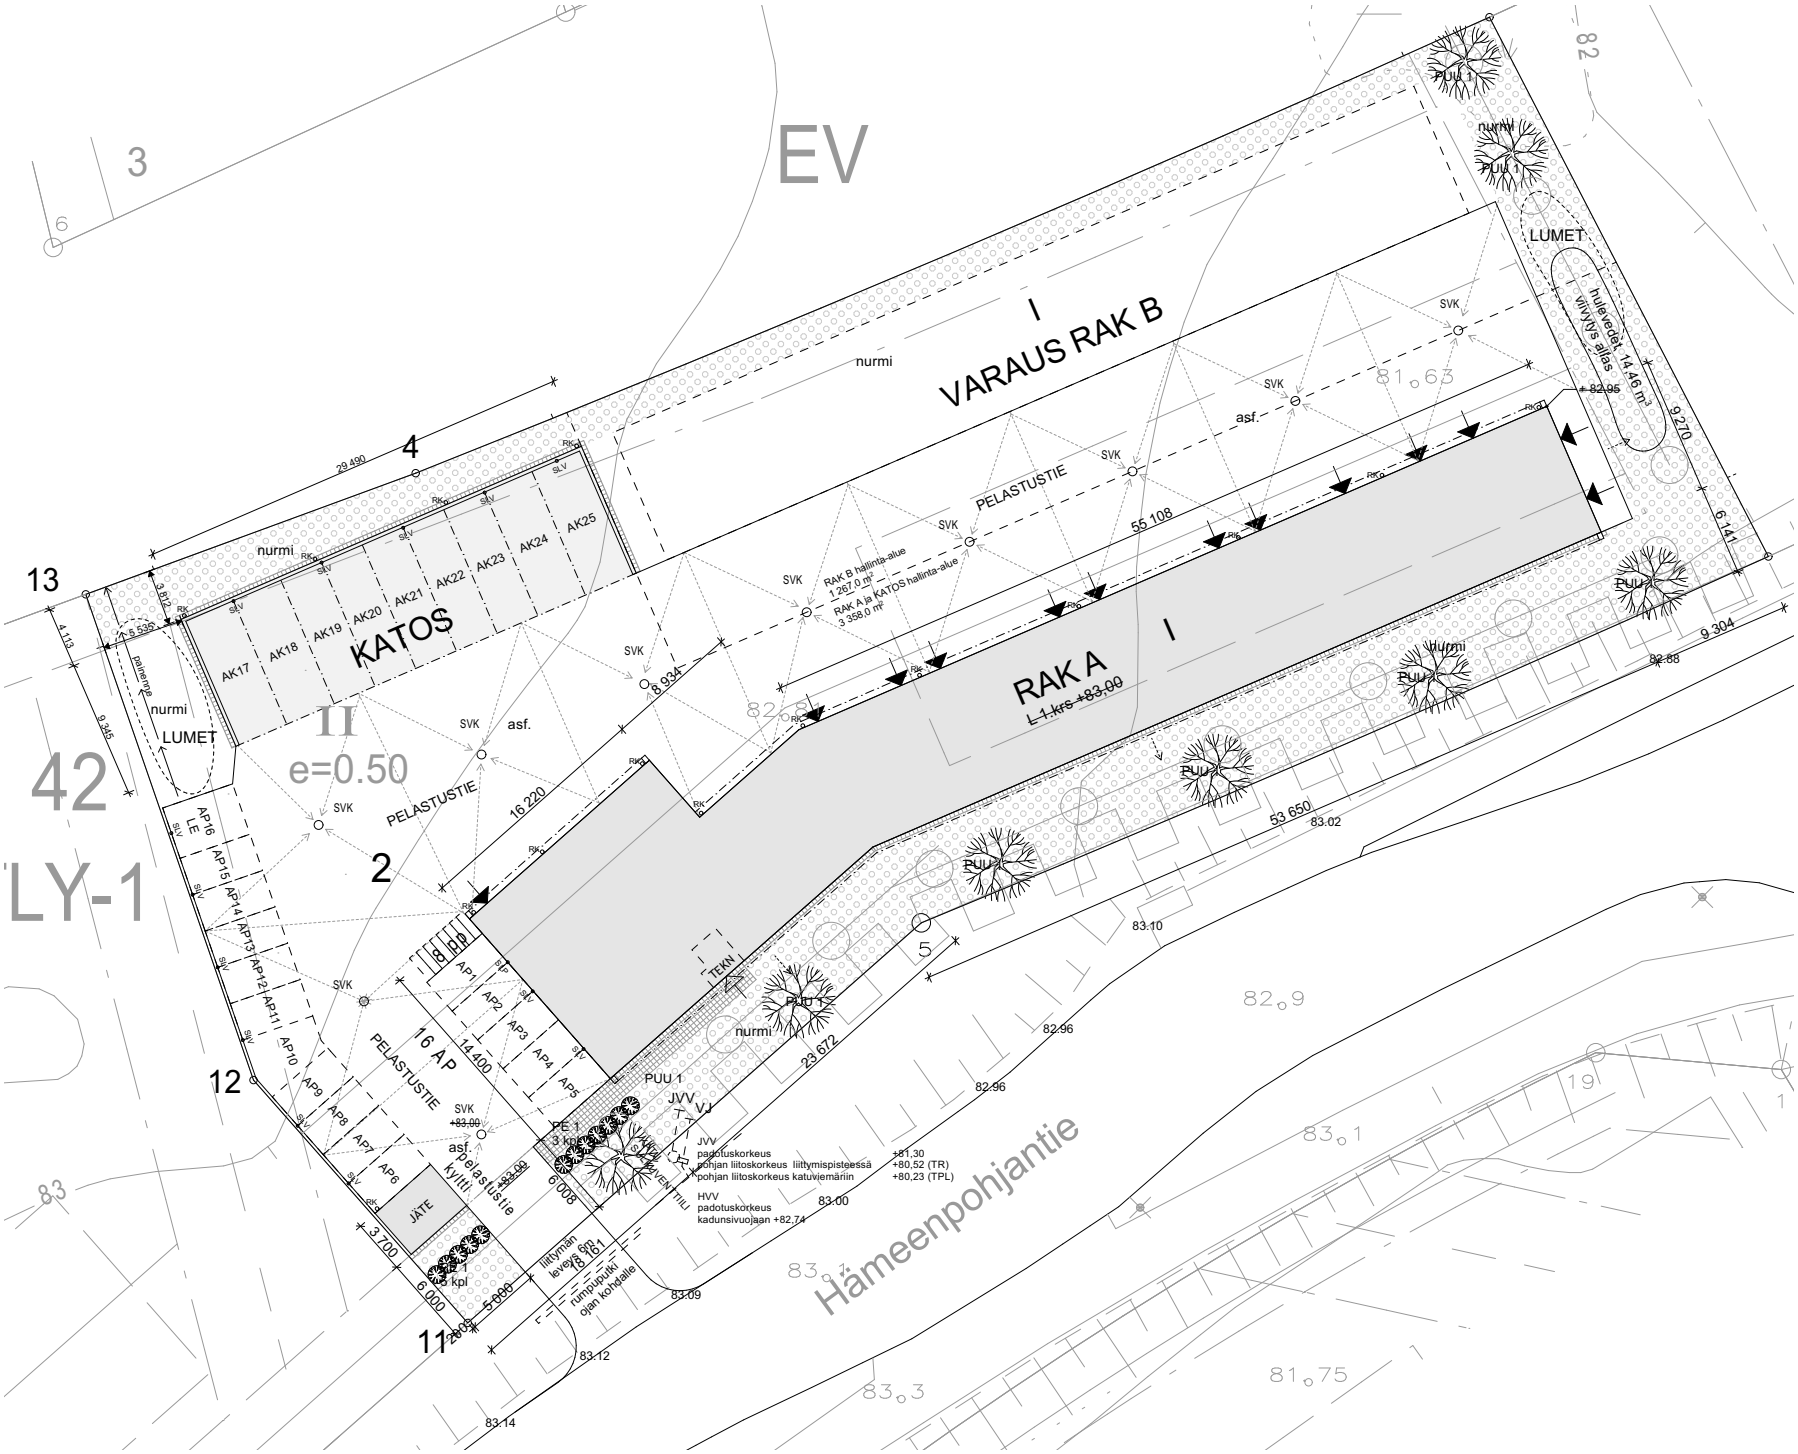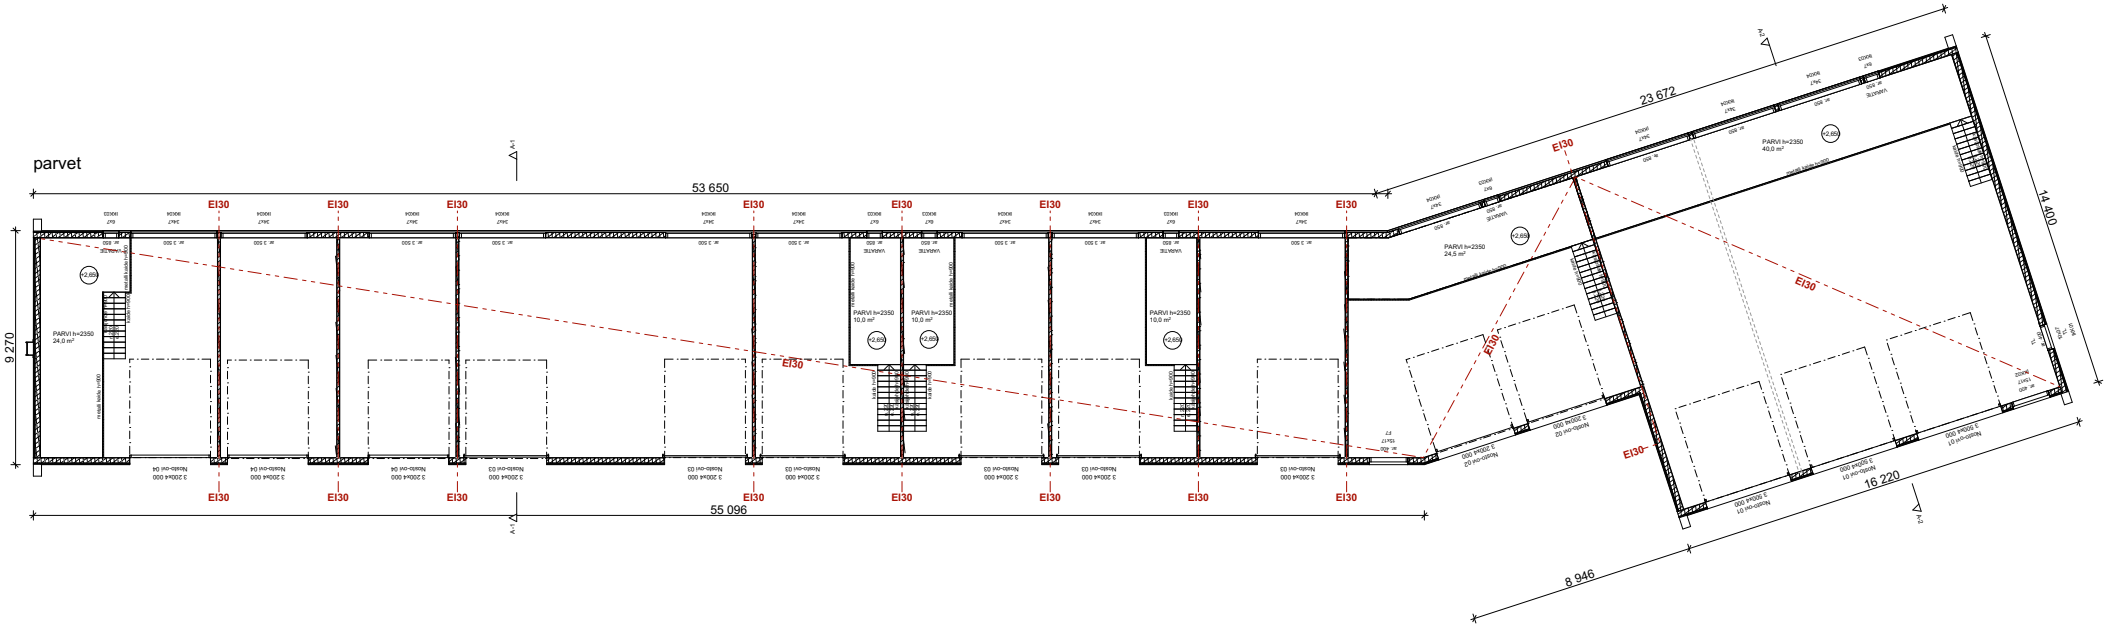

1.krs

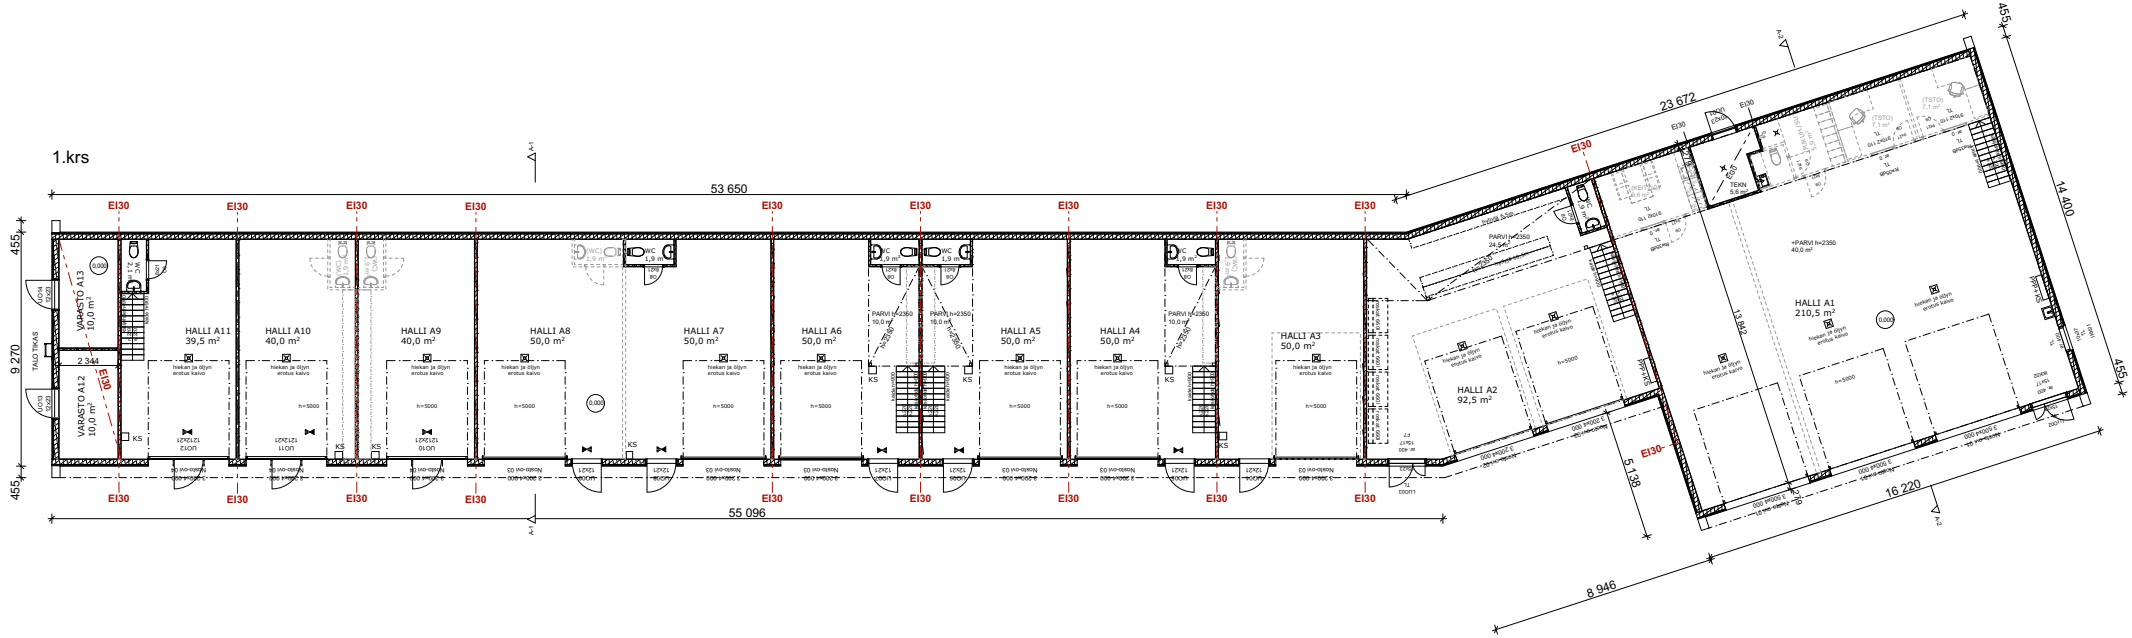


TL = TURVALASI
PPP = PIKAPALOPOSTI
KS = KÄSISAMMUTIN
Speitto = SAMMUTUSPEITTO

IKKUNALASIEN, JOIDEN ALAREUNA LATTIASTA ON ALLE 70 CM, ON OLTAVATURVALASIA (*RakMK F2 3.2 Lasirakenteet*)


Rakennuksen tietoverkko on EU-asetuksen 2024/1309 mukainen.




JULKISIVU LUOTEESEEN 1:100

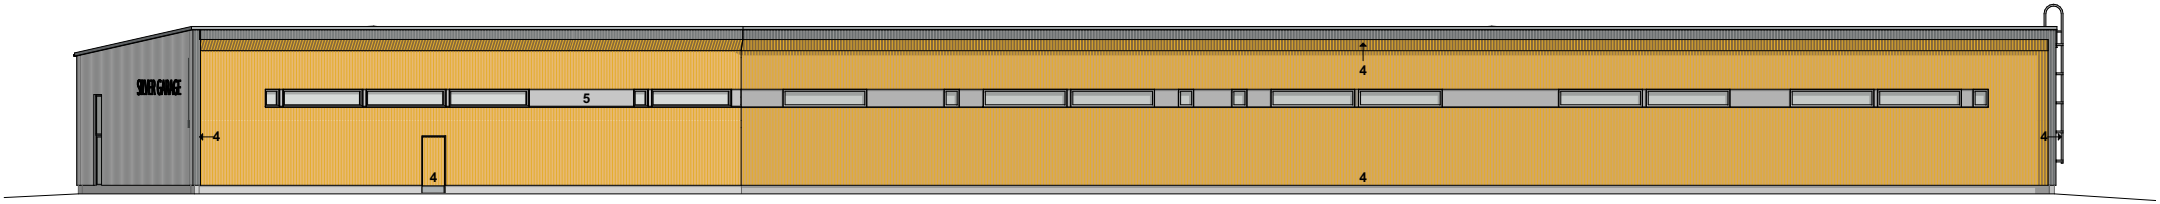

JULKISIVU KAAKKOON 1:100

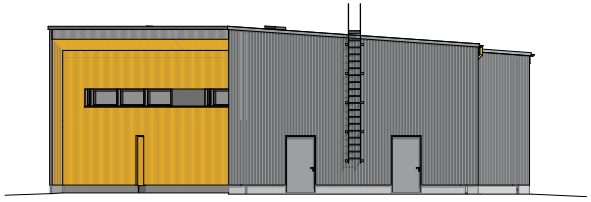

JULKISIVU KOILLISEEN 1:100

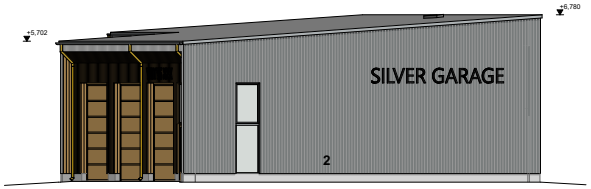

JULKISIVU LOUNAASEEN 1:100

JULKISIVUMATERIAALIT JA -VÄRI

1. BITUMIKERMITIIVISSAUMAKATE, TUMMAN HARMAA
2. MATALAPOIMULEVY RUUKKI T15-25-1134 PYSTYYN, RR40 METALLIC SILVER
3. MATALAPOIMULEVY RUUKKI T15-25-1134 PYSTYYN, RR24 HARVEST YELLOW
4. PYSTYPANEELI PIILOURA 23x170, KUULTAVAPUUNSUOJA TEKNOS T8001
5. PELTI SILEÄ, HARMAA RR21
7. TERÄSBETONI SOKKELI, VAALEAN HARMAA

IKKUNAT JA OVET KELTAISET HAVEST YELLOW RR24, HARMAAT RR21
TALOTIKAS HARMAA RR21
VESIKOURUT HARMAA RR21
SYÖKSYTORVET KELTAINEN RR24 KELTAISELLA OSUUDELLA JA HARMAALLA HARMAA RR21
YRITYS/MAINOSKYLTIT TAUSTAVALAISTUT KIRJAIMET

RAKENNETYYPIT

YP1

TIIVISSAUMAKATE/KUMIBITUMIKERMI
räystäissä ja muissa aukoissa tiheät verkot

18 mm OSB/4 LEVY
KATTORISTIKOT
4500 mm LÄMMÖNERISTE PUHALLUSVILLA
KATTORISTIKOIDEN VÄLISSÄ
HÖYRYNSULKUMUOVI
44 mm RISTIKOOLAUS 22x100 mm kk 300 JA 22x100 mm kk 400

18 mm KISPISLEVY GL Fireline, valmistajan ohjeen mukaan.
Jako 200
PINTAKÄSITTELY HUONESELOSTEEN MUKAAN

EI30 sisäpuolista paloa vastaan
U-arvo = 0,09 W/m2K
RW+C 51dB
RW+Ctr 46dB

AP1

LATTIAPINNOITE
120 mm MAANVARAINEN TERÄSBETONILAATTA,
150 mm POLYSTYREENIERISTE
300 mm TIIVISTETTY KAPILLAARIKATKO

KARKEA HIEKKA TAI SORATÄYTTÖ

U-arvo = 0,16 W/m2K

AP2

LATTIAPINNOITE
150 mm KANTAVA TERÄSBETONILAATTA , PAALUTETTU
150 mm POLYSTYREENIERISTE
300 mm TIIVISTETTY KAPILLAARIKATKO

KARKEA HIEKKA TAI SORATÄYTTÖ

U-arvo = 0,16 W/m2K

US1

15 mm MATALA POIMULEVY
44 mm VAAKAKOOLAUS 22x100 + PYSTYKOOLAUS 22x50
9 mm TUULENSUOJA KIPSILEVY
198 mm PUURUNKO 48x198 k600 + LÄMMÖNERISTE
HÖYRYNSULKUMUOVI
13 mm KIPSILEVY
PINTAKÄSITTELY HUONESELOSTEEN MUKAAN


U-arvo = 0,20 W/m2K
R_W+Ctr 37 dB

US2


23 mm PYSTYVERHOUS UTS 23x170 VALEURA
44 mm VAAKAKOOLAUS 22x100 + PYSTYKOOLAUS 22x50
9 mm TUULENSUOJA KIPSILEVY
198 mm PUURUNKO 48x198 k600 + LÄMMÖNERISTE
HÖYRYNSULKUMUOVI
13 mm KIPSILEVY
PINTAKÄSITTELY HUONESELOSTEEN MUKAAN

U-arvo = 0,20 W/m2K
R_W+Ctr 37 dB


ikkunat U-arvo = 0,68 W/m2K
ovet U-arvo = 1,0 W/m2K

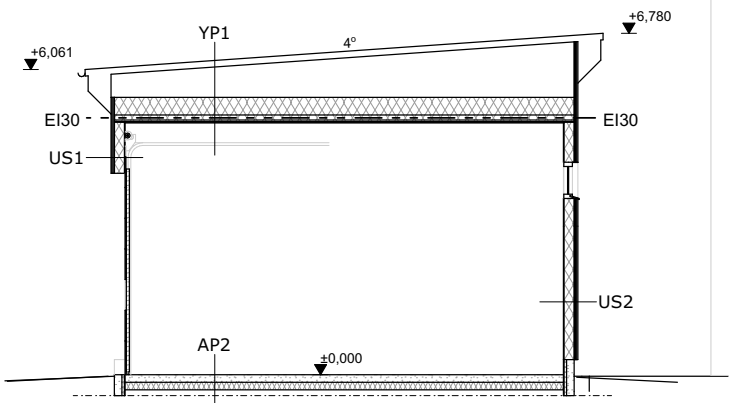


LEIKKAUS A-1 1:100

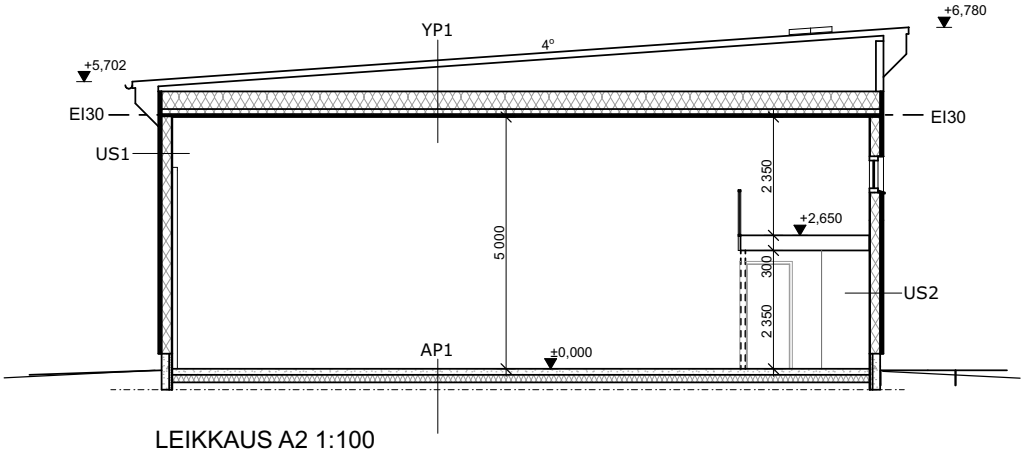


LEIKKAUS A2 1:100

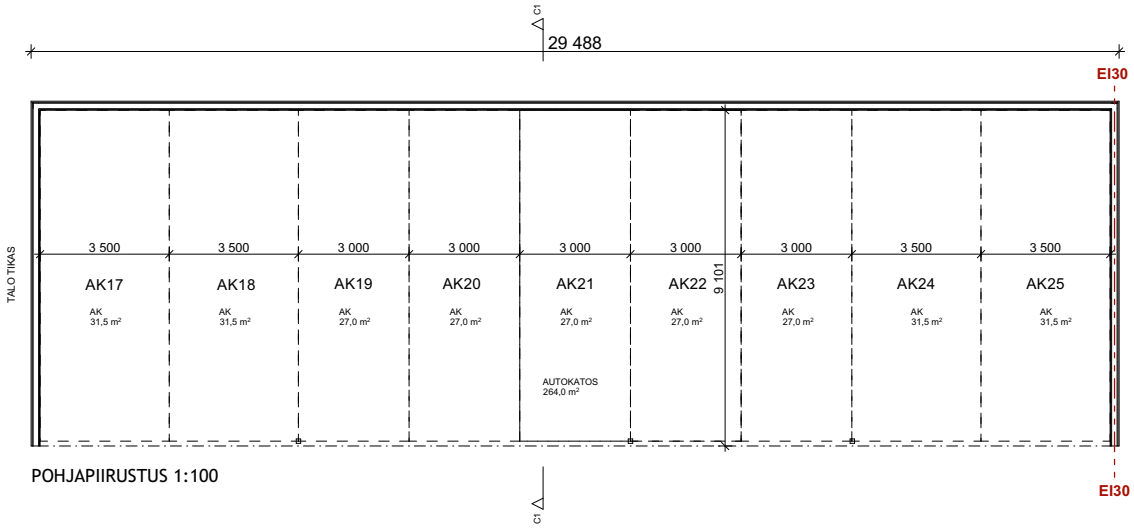


POHJAPIIRUSTUS 1:100

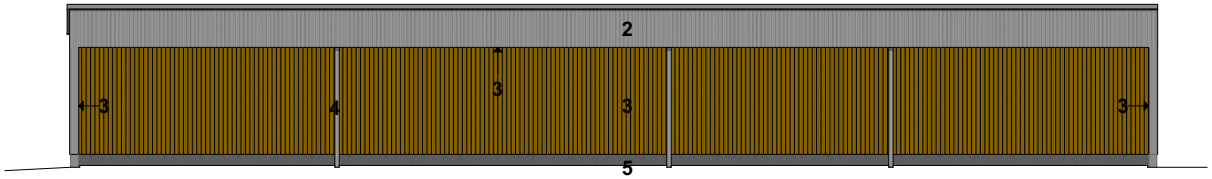


JULKISIVU KAAKKOON 1:100

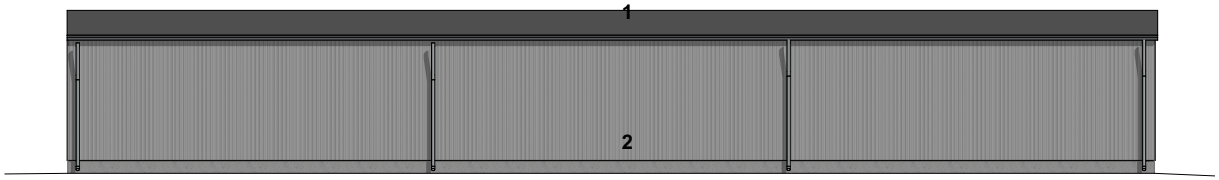


JULKISIVU LUOTEESEEN 1:100

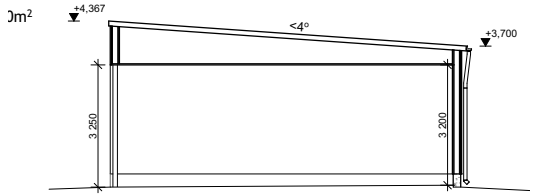

LEIKKAUS C1 1:100

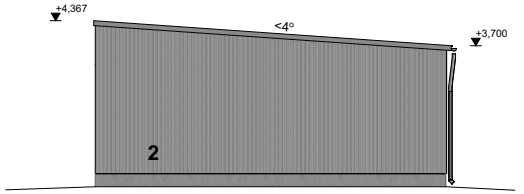

JULKISIVU KOILLISEEN 1:100

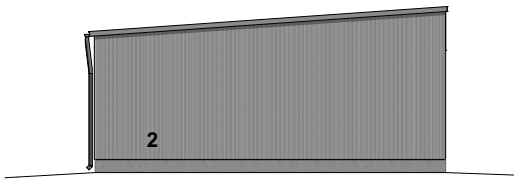

JULKISIVU LOUNAASEEN 1:100

JULKISIVUMATERIAALIT JA -VÄRI

1. BITUMIKERMITIIVISSAUMAKATE, TUMMAN HARMAA
2. MATALAPOIMULEVY RUUKKI T15-25-1134 PYSTYYN, RR40 METALLIC SILVER
3. MATALAPOIMULEVY RUUKKI T15-25-1134 PYSTYYN, RR24 HARVEST YELLOW
4. TERÄSPILARI 120x120 KUUMASINKITTY
5. TERÄSBETONI SOKKELI, VAALEAN HARMAA

TALOTIKAS HARMAA RR21
VESIKOURUT JA SYÖKSYTORVET HARMAA RR21
VESIPELLIT HARMAA RR21