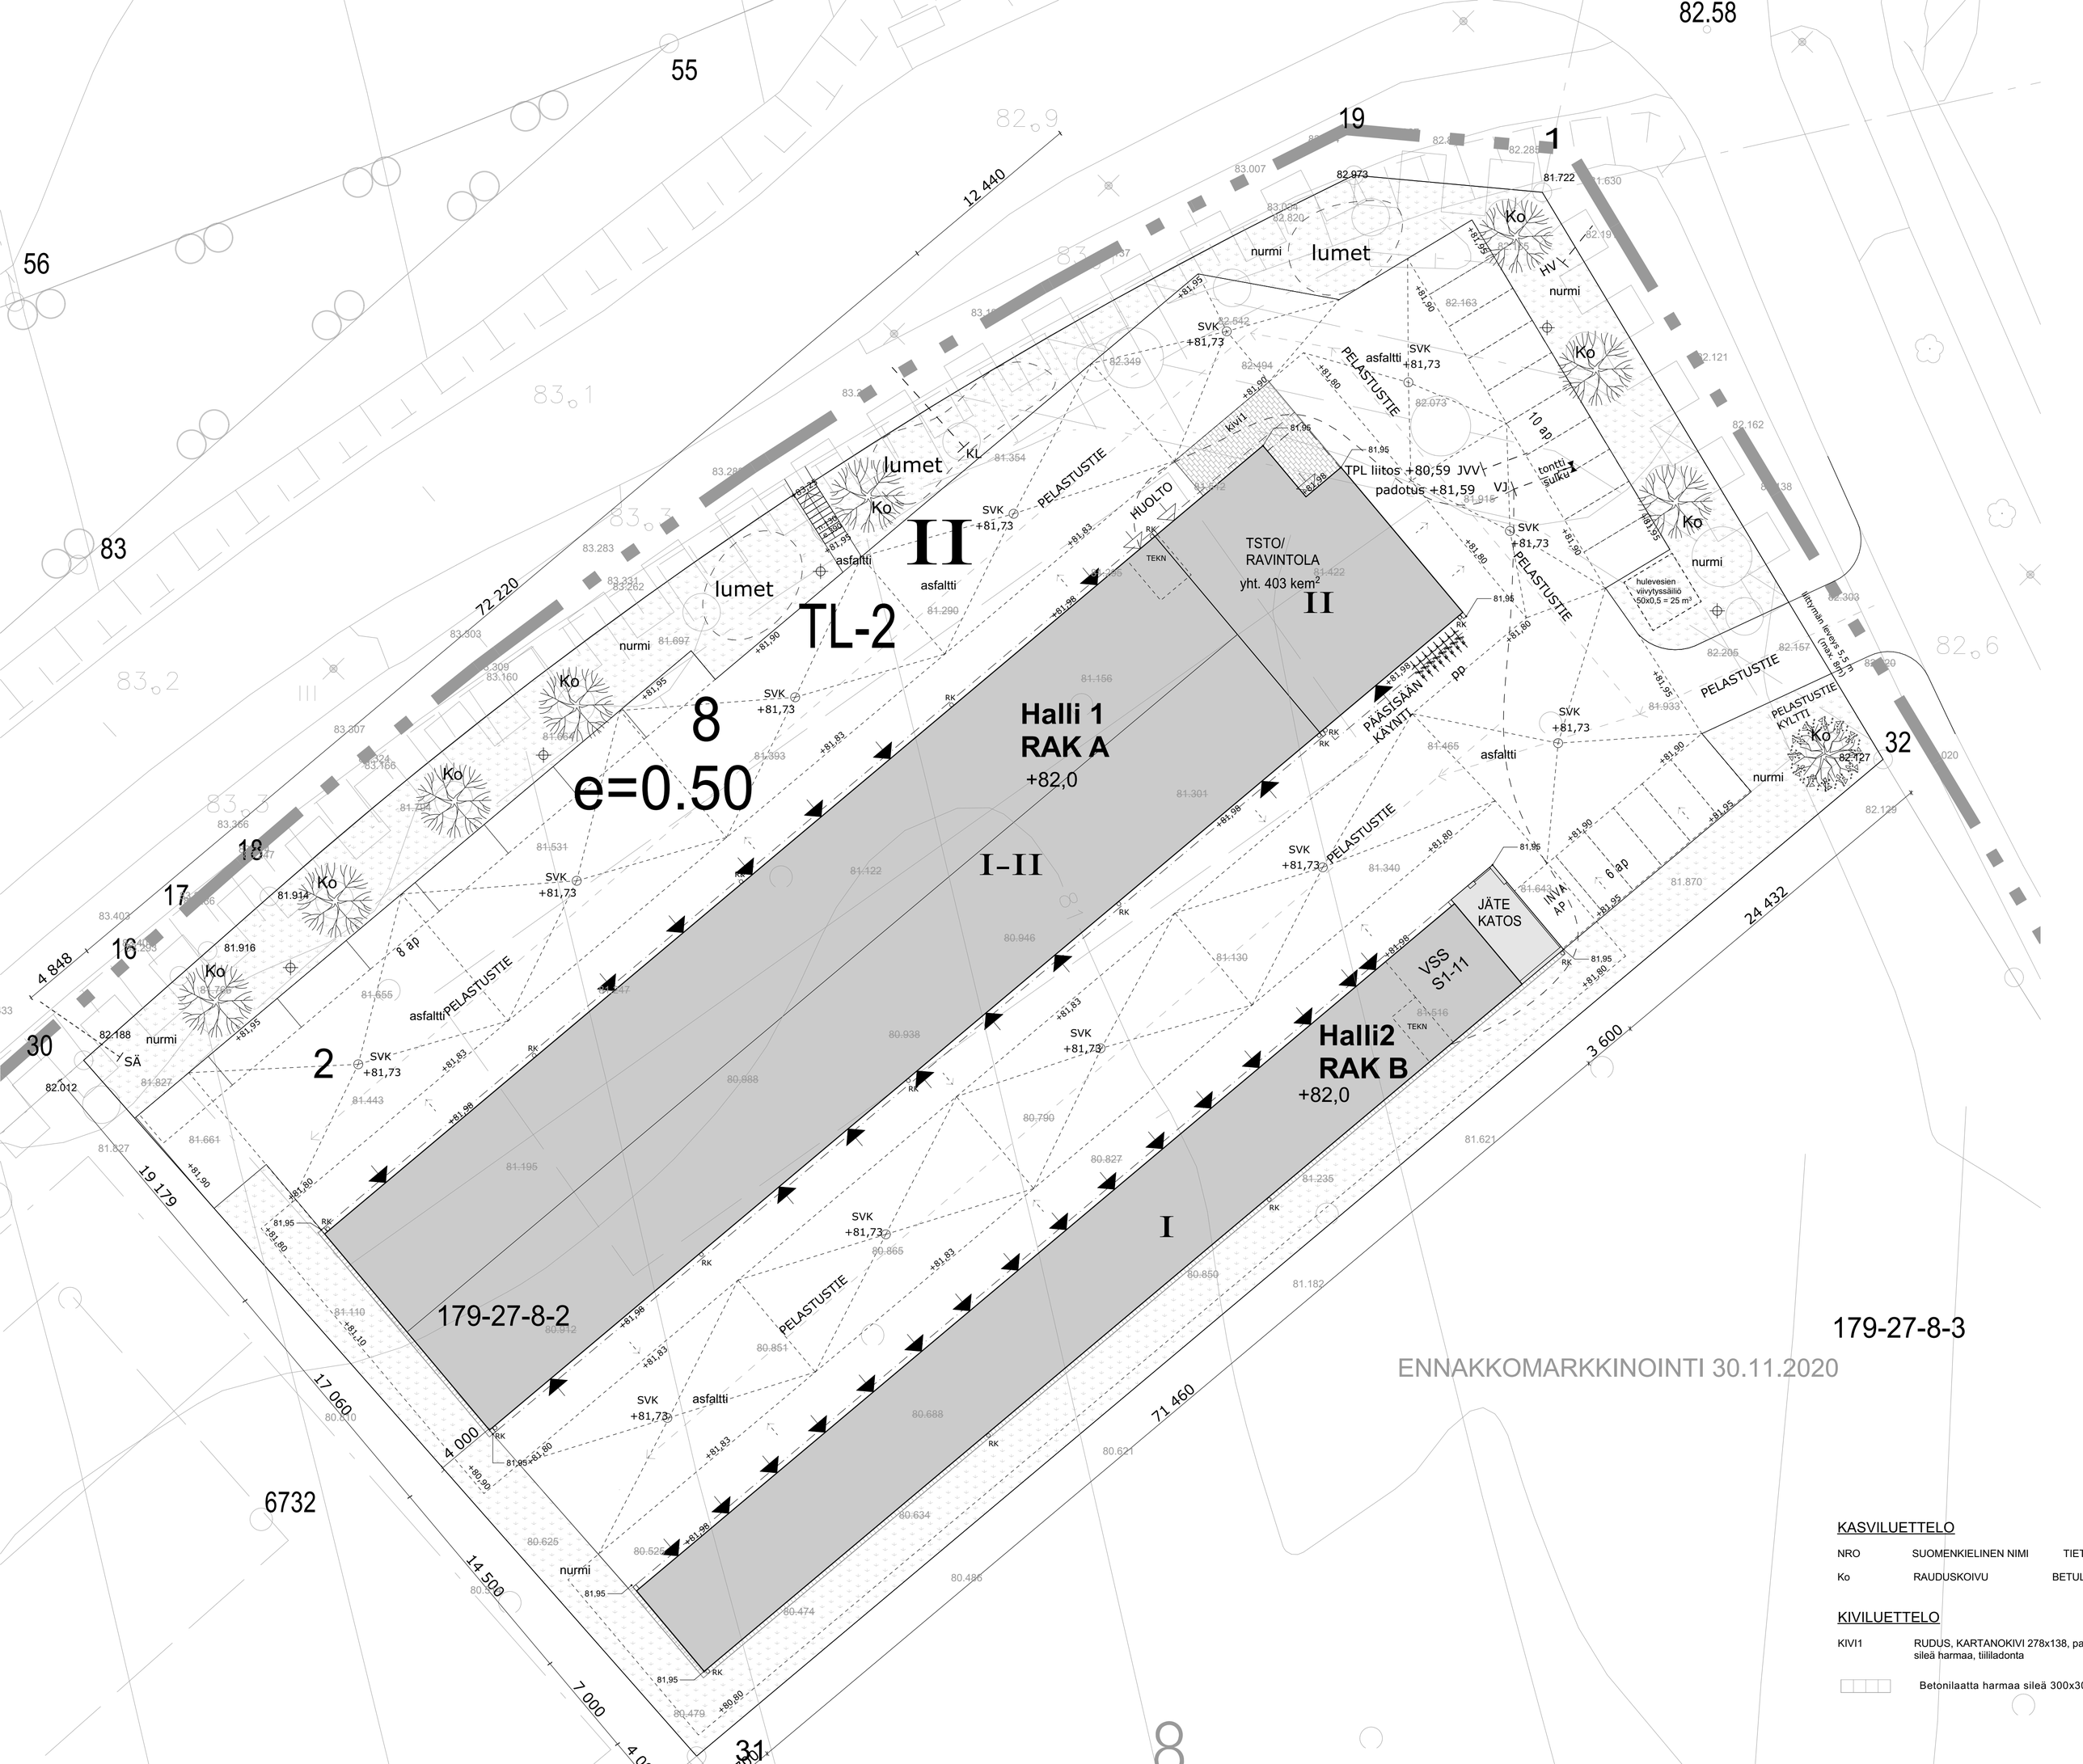

KASVILUETTELO

NRO	SUOMENKIELINEN NIMI	TIET
Ko	RAUDUSKOIVU	BETUL

KIVILUETTELO

KIVI1	RUDUS, KARTANOKIVI 278x138, pa sileä harmaa, tiililadonta
	Betonilaatta harmaa sileä 300x30