


RAK A  
PELTIVERHOILTU HALLIRAKENNUS  
PALOLUOKKA P2

palokuormaryhmä 600-1200MJ/m2  
Palovaarallisuusluokka 1

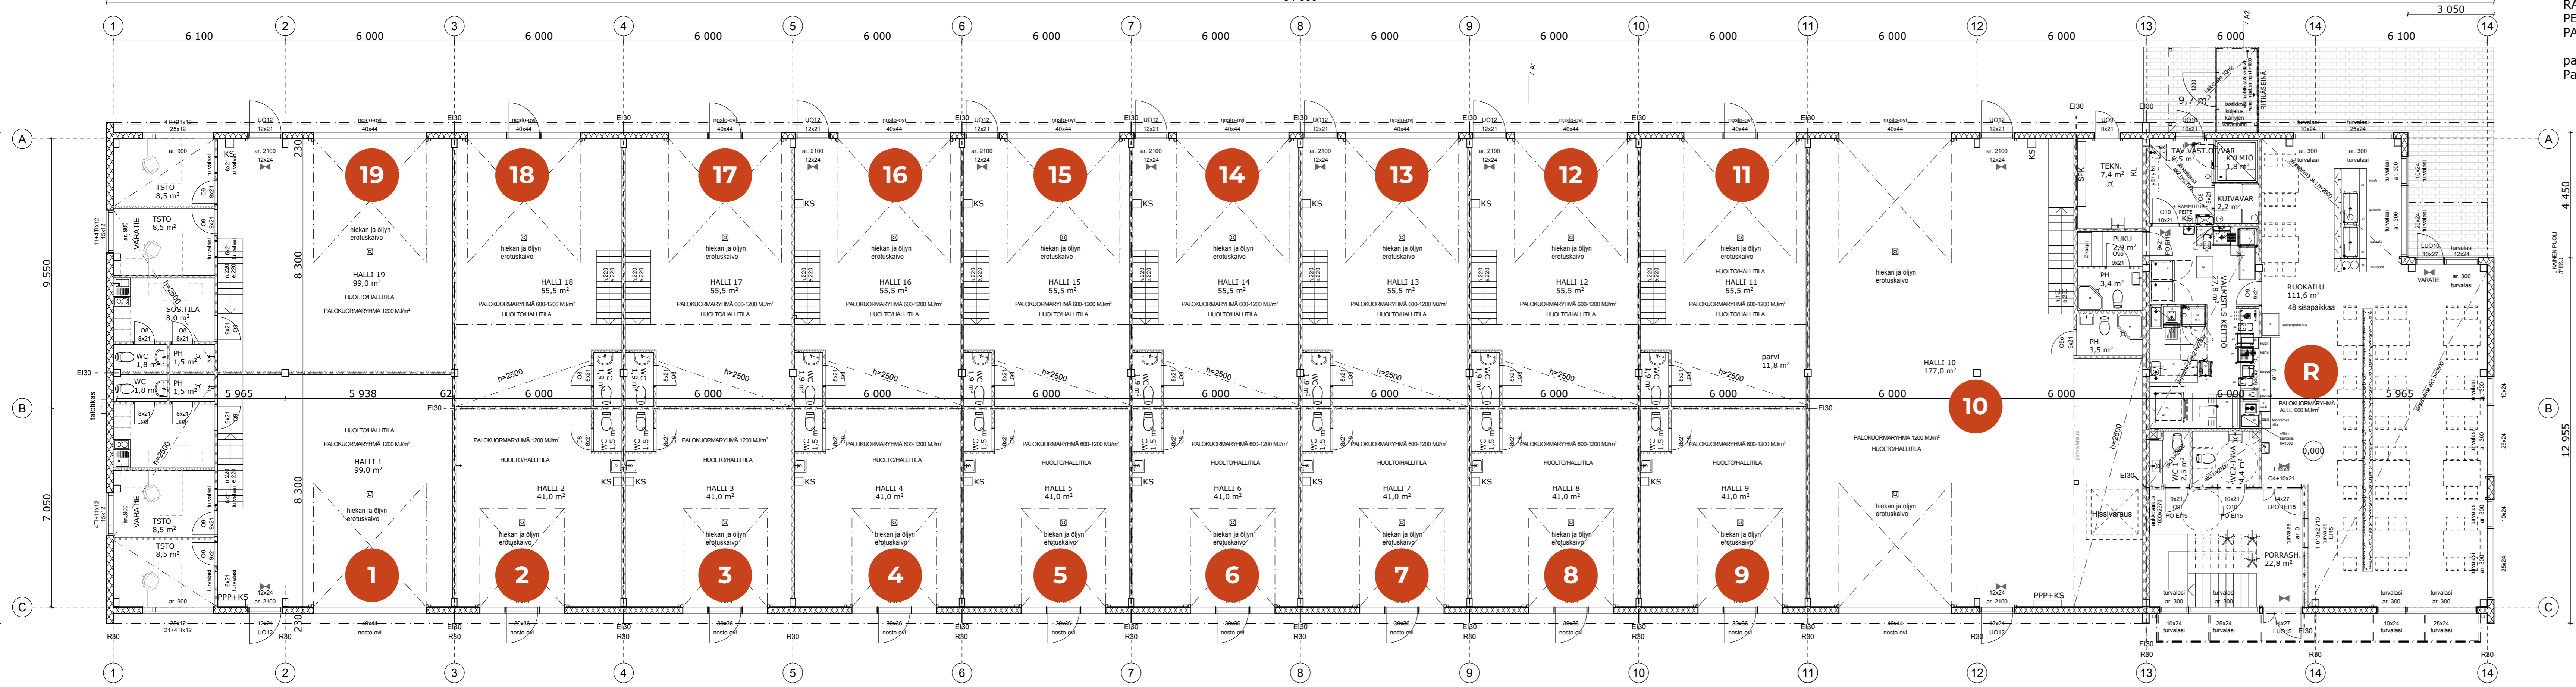

PPP = pikapaloposti  
KS = käsisammutin  
TL = turvalasi

IKKUNALASIJEN, JOIDEN ALAREUNA LATTIASTA ON ALLE 70 CM,  
ON OLTAVATURVALASIA (RakMk F2 3.2 Lasirakenteet)

RAKENNUKSEN PALOLUOKKA ON P2  
KANTAVAT RAKENTEET R30, OSASTOIVAT EI30

RAKENNUKSESSA ON SÄHKÖVERKKOON KYTKETTY  
PALOHÄLYTINJÄRJESTELMÄ.

D	17.8.21	J.H	Halli- ja parviatit järjestetty uudelleen, lisätty nosto-ovia, ovia poistettu-siirretty nosto-oviin.
C	4.12.20	J.H	Lisätty wc numerointi, roilot wc 1-2, tav.vast.otto. Tav.vast.tilan kylmäkaappi ja kuivavarasto paikkaa vaihdettu. IVK laitteet Halli 1 tilaan.
B	26.11.20	J.H	Lisätty keittiötoimittajan keittiö laitteet/muutokset.
A	18.11.20	J.H	Paloluokka P3 -> P2 Käyntiovet ja niiden yläpuoliset ikkunat levennetty 12M:ään. Halli 1 nosto-ovea ja WC varauksen paikkaa siirretty. Parvi/parvivaruksia täsmennetty. Porrashuoneesta wc:t eri palo-osastoon. Lisätty alkusammutus välineitä.

KORKEUSJÄRJESTELMÄ N2000 +0,000 = +82,000 merenpinnasta

Kaupunginosa/kylä 27	Kortteli/tila 8	Tontti/Rn:o 2	Viranomaisten arkistointimerkintöjä varten
Rakennustoimenpide Uudisrakennus	Rakennuskohteen nimi ja osoite Custom - halliprojekti Salmirannantie 2 40520 Jyväskylä	Suunnittelutoimiston tiedot Arkkitehtitoimisto Arkadi Voudintie 4 90400 Oulu Puh. 0400 681 417 petri.ilmarinen@arkadi.fi	Piirustuslaji Pääpiirustus Pohjapiirustus RAK A 1.krs Mittakaavat 1:100
Vastuullinen suunnittelija 		Päiväys 29.04.2020	Suunnitteluala ja piirustusnumero ARK 302
			Muutos <b>D</b>